


JIŽNÍ POHLED

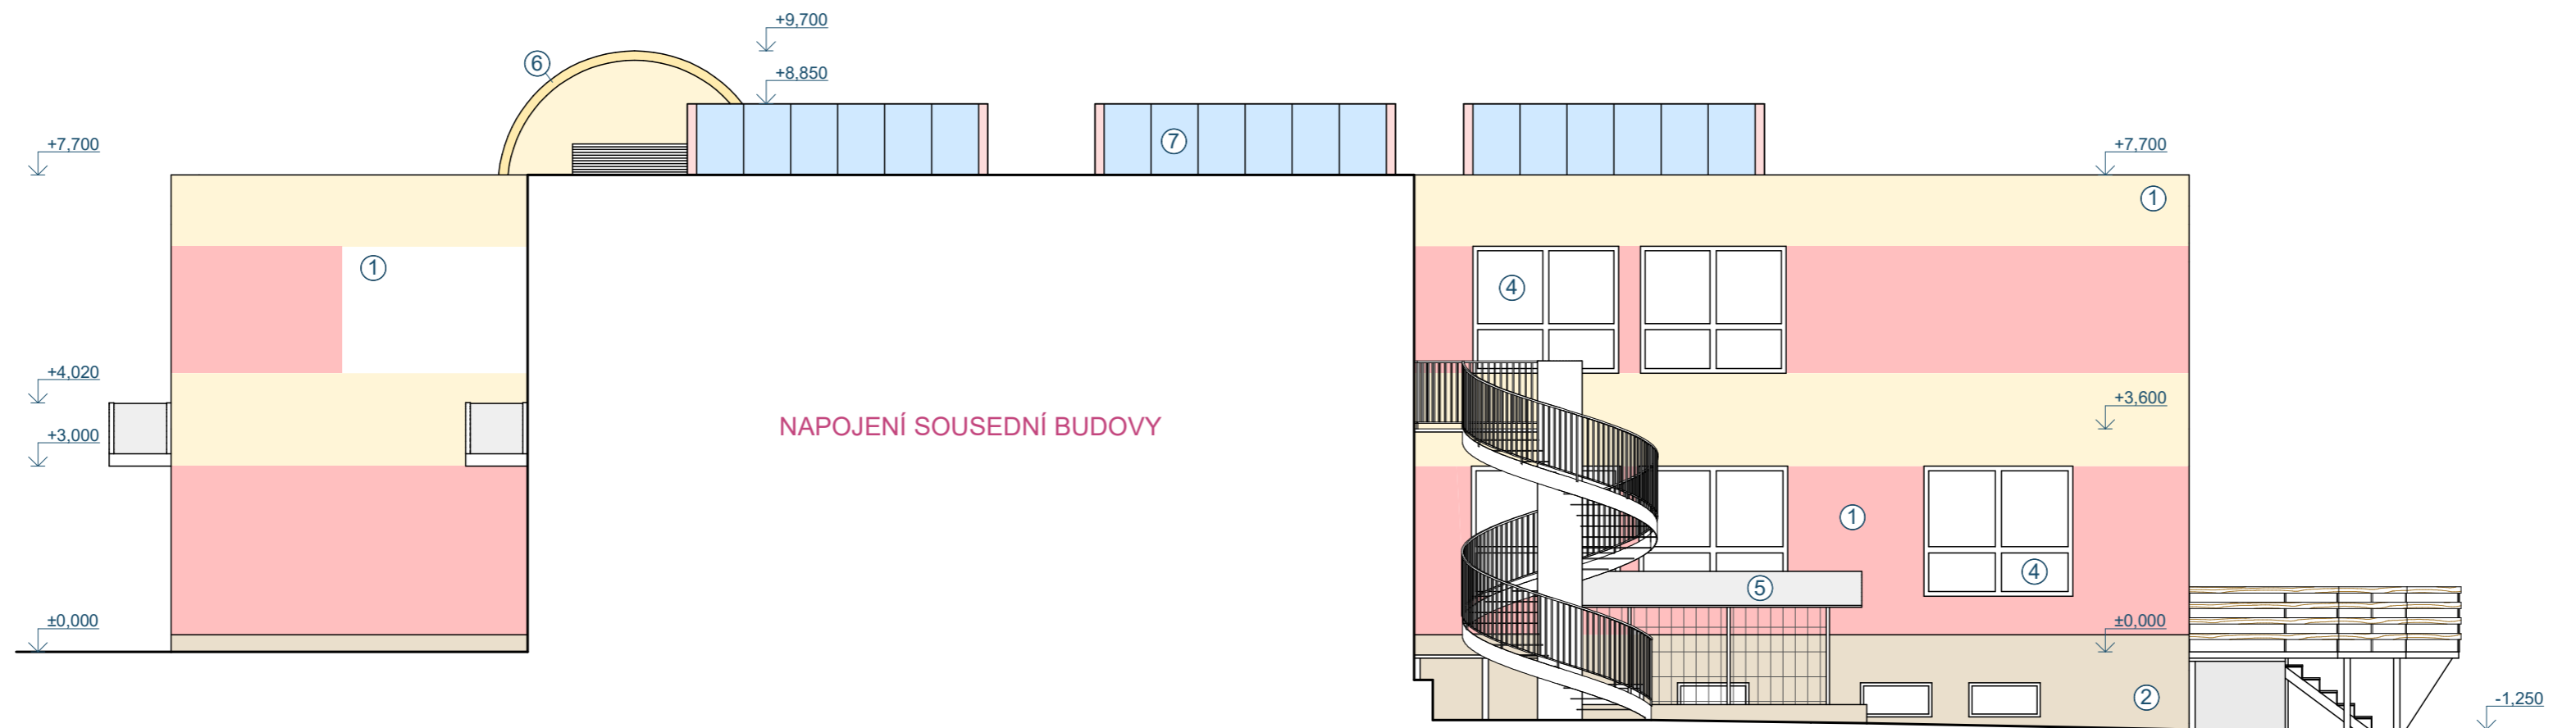



SEVERNÍ POHLED



LEGENDA MATERIÁLŮ:

- ① SILIKÁTOVÁ OMÍTKA
- ② SOKL - KAMENNÝ KOBRECEC
- ③ VÝPLNĚ OTVORŮ - HLINÍK
- ④ VÝPLNĚ OTVORŮ - PVC
- ⑤ POLYKARBONÁT
- ⑥ OCELOVÉ KONSTRUKCE
- ⑦ SVĚTLÍKY

ZPRACOVAL: JAROSLAV ZIENTEK 		 JAROSLAV ZIENTEK PROJZ.CZ Pasportizace staveb MOBIL +420 606 077 400 EMAIL info@projz.cz WEB projz.cz IČ 10864164	
VLASTNÍK: PROSPERITA holding, a.s. Nádražní 213/10, Moravská Ostrava, 702 00 Ostrava			
OBEC: Orlová	KATASTR: Horní Lutyné	DÁTUM	04/2026
Dokumentace budovy U Centrumu č. p. 751		FORMÁT	A2 (594x420)
		MĚŘÍTKO	1:100
JIŽNÍ A SEVERNÍ POHLED		ČÍSLO VÝKRESU	D.6