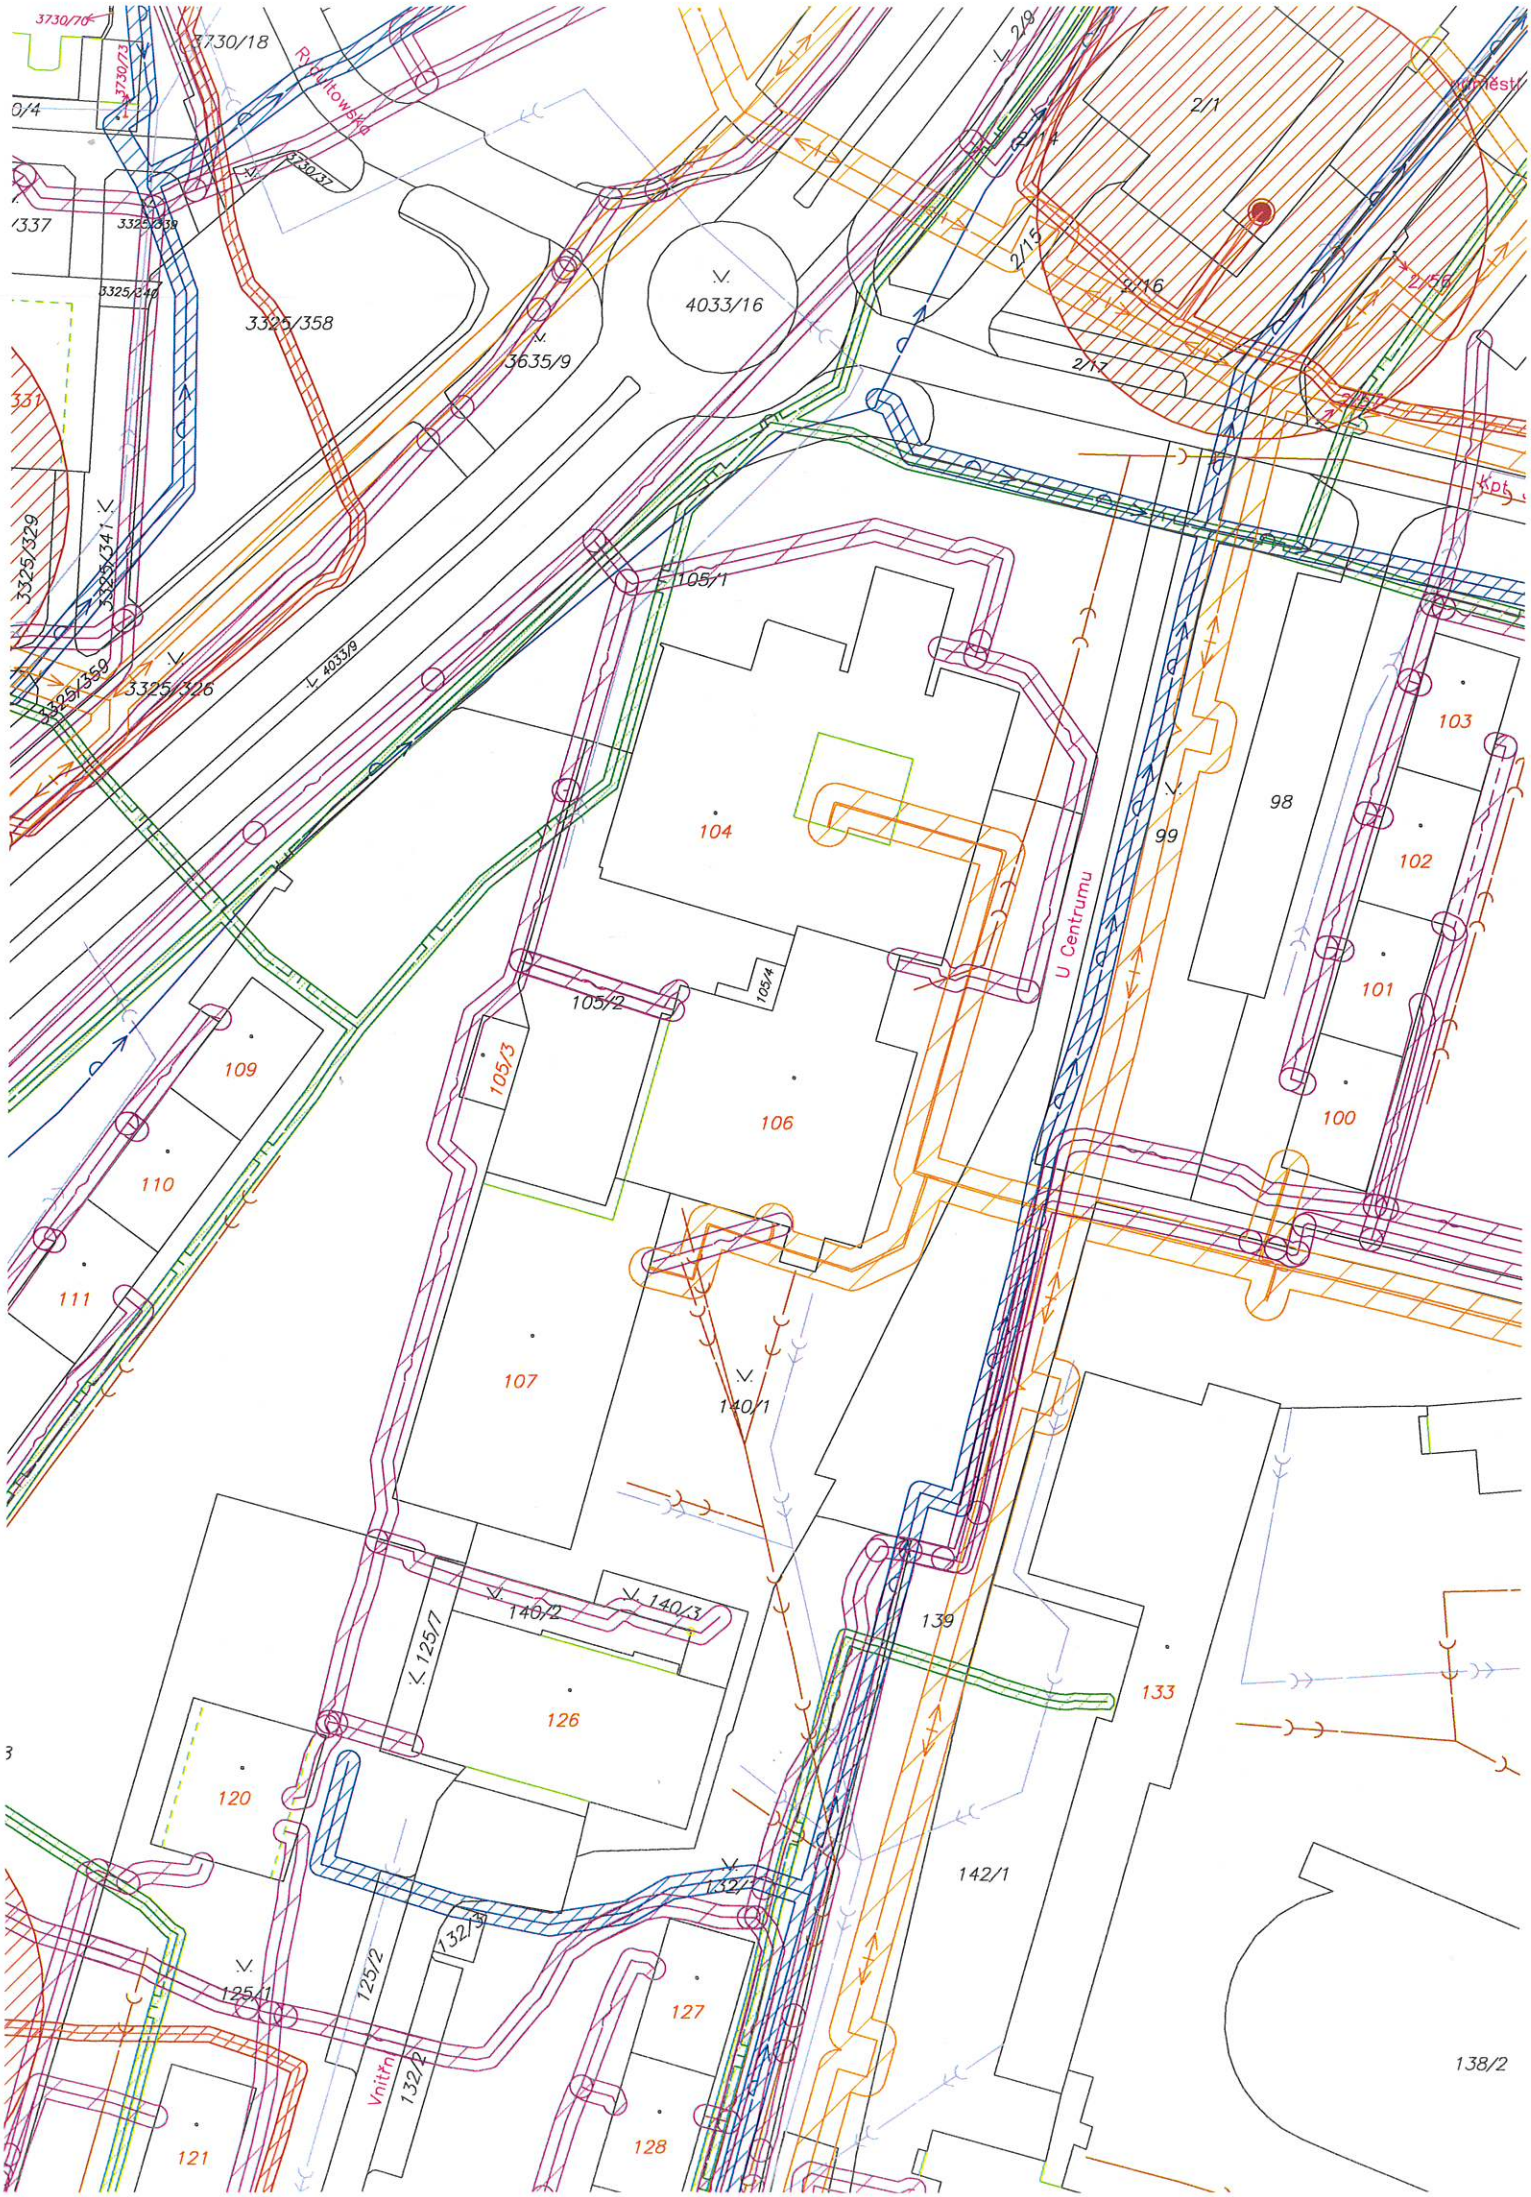
3730/18
Rydułtowska
3730/37
3325/339
3325/340
3325/358
3635/9
4033/16
2/1
2/9
2/15
2/16
2/17
3325/329
3325/341
3325/359
3325/326
4033/9
105/1
104
105/2
105/4
105/3
106
107
109
110
111
U Centrumu
99
98
103
102
101
100
140/1
140/2
140/3
125/7
126
139
133
120
132
142/1
125/1
125/2
132/3
Vnitřn
132/2
127
128
121
138/2